





Площадка для отдыха взрослых M1:100

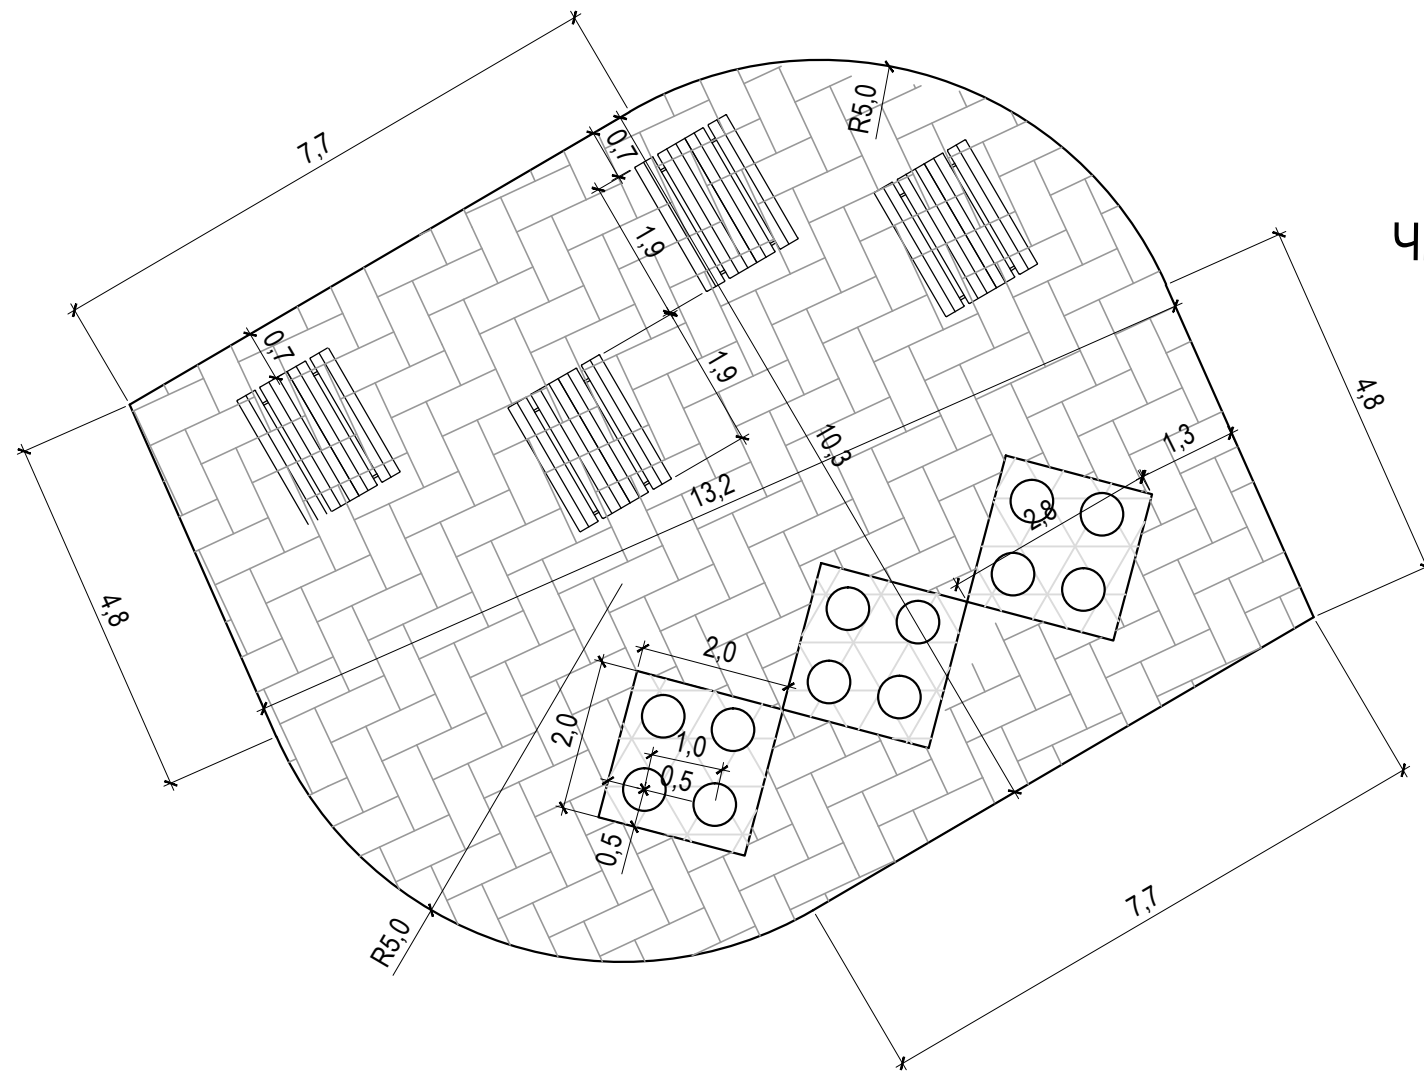

Клумба № 1

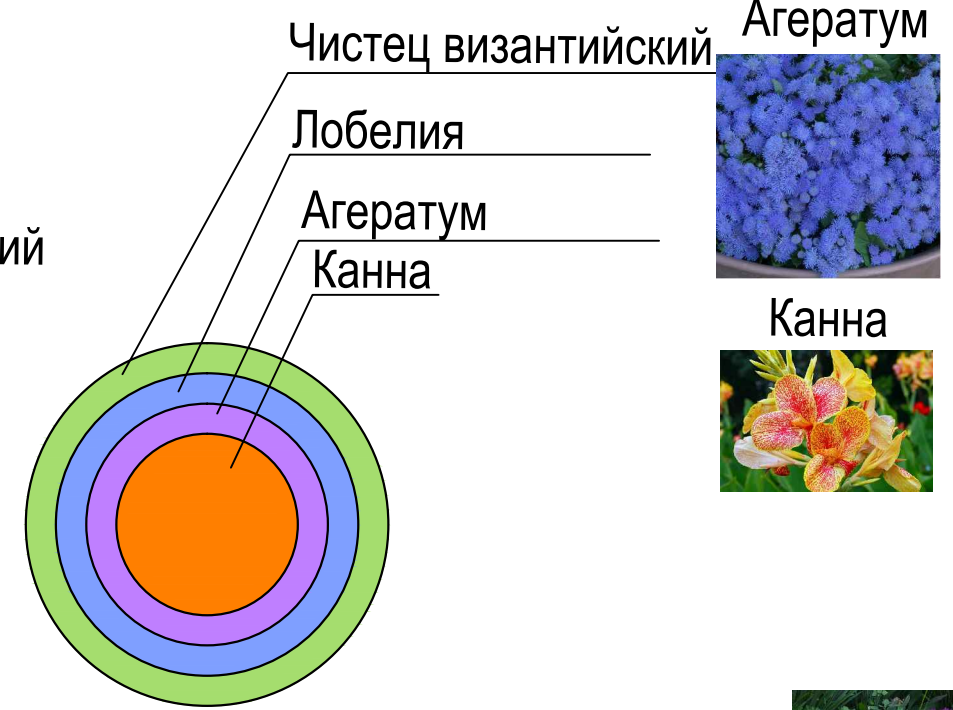


Клумба № 2

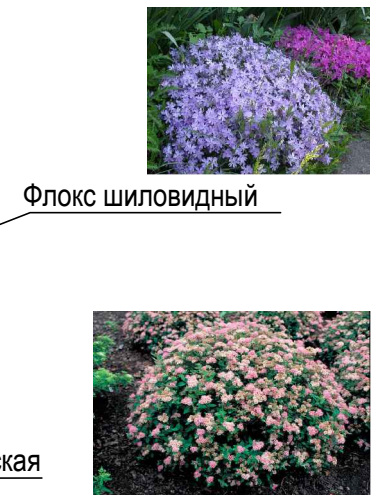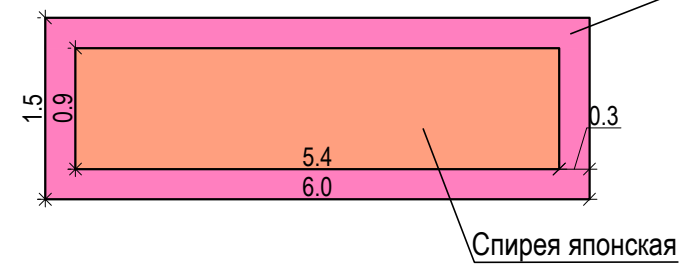

Ведомость малых архитектурных форм и изделий

Поз.	Наименование	Кол-во	Примечание
35	Стол парковый "Городской" СТ-1.2	4	Диком

Клумба №3
(с посадкой многолетних растений)

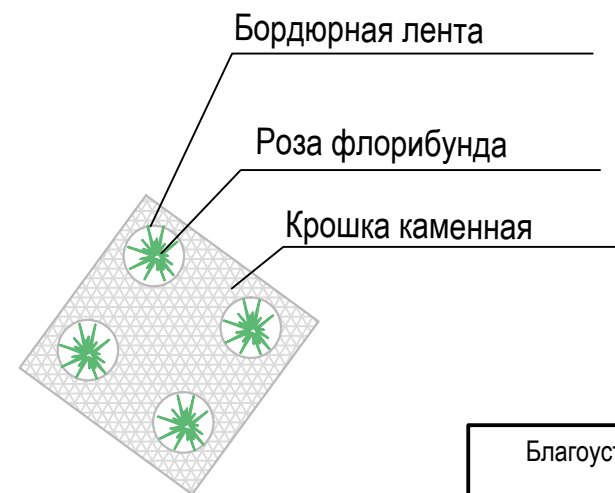

Клумба № 4

