


# План организации рельефа М 1:500

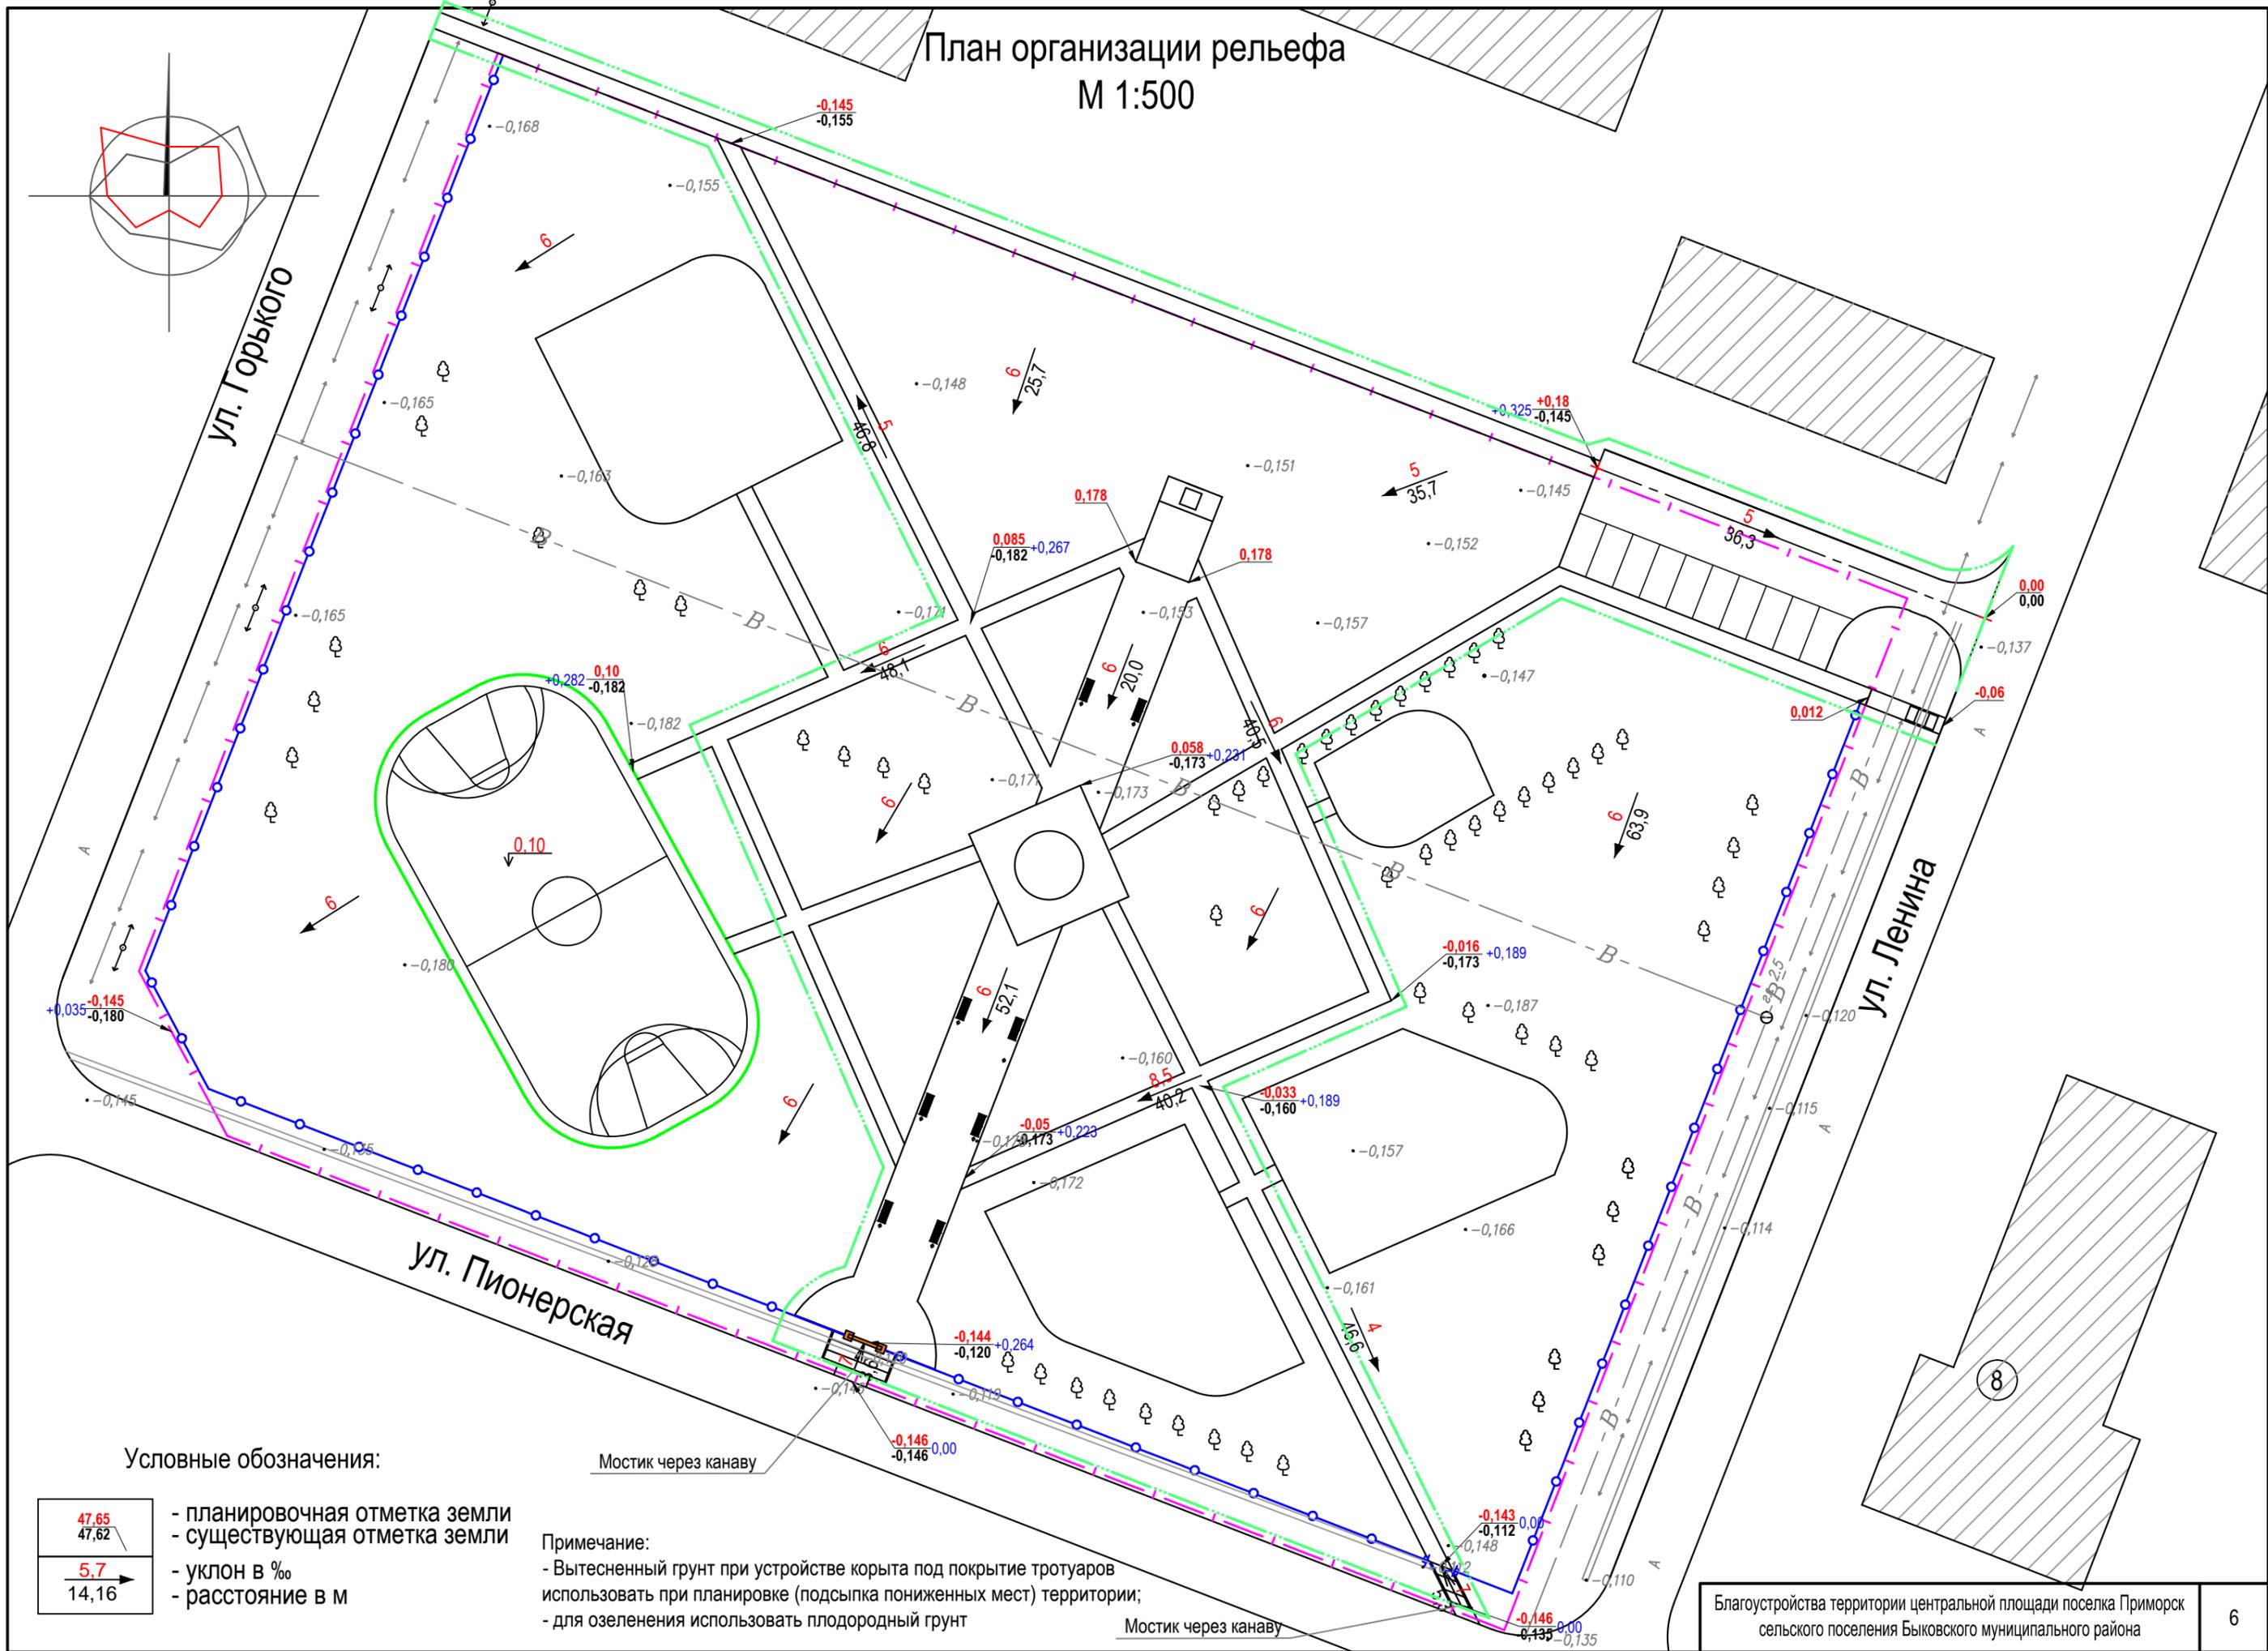

### Условные обозначения:

$\frac{47.65}{47.62}$	- планировочная отметка земли
$\frac{5.7}{14.16}$	- существующая отметка земли
$\frac{5.7}{14.16}$	- уклон в %
$\frac{5.7}{14.16}$	- расстояние в м

### Примечание:

- Вытесненный грунт при устройстве корыта под покрытие тротуаров использовать при планировке (подсыпка пониженных мест) территории;
- для озеленения использовать плодородный грунт

Мостик через канаву

Мостик через канаву