


Сводный план инженерных сетей М 1:500

точка подключения
электроснабжения

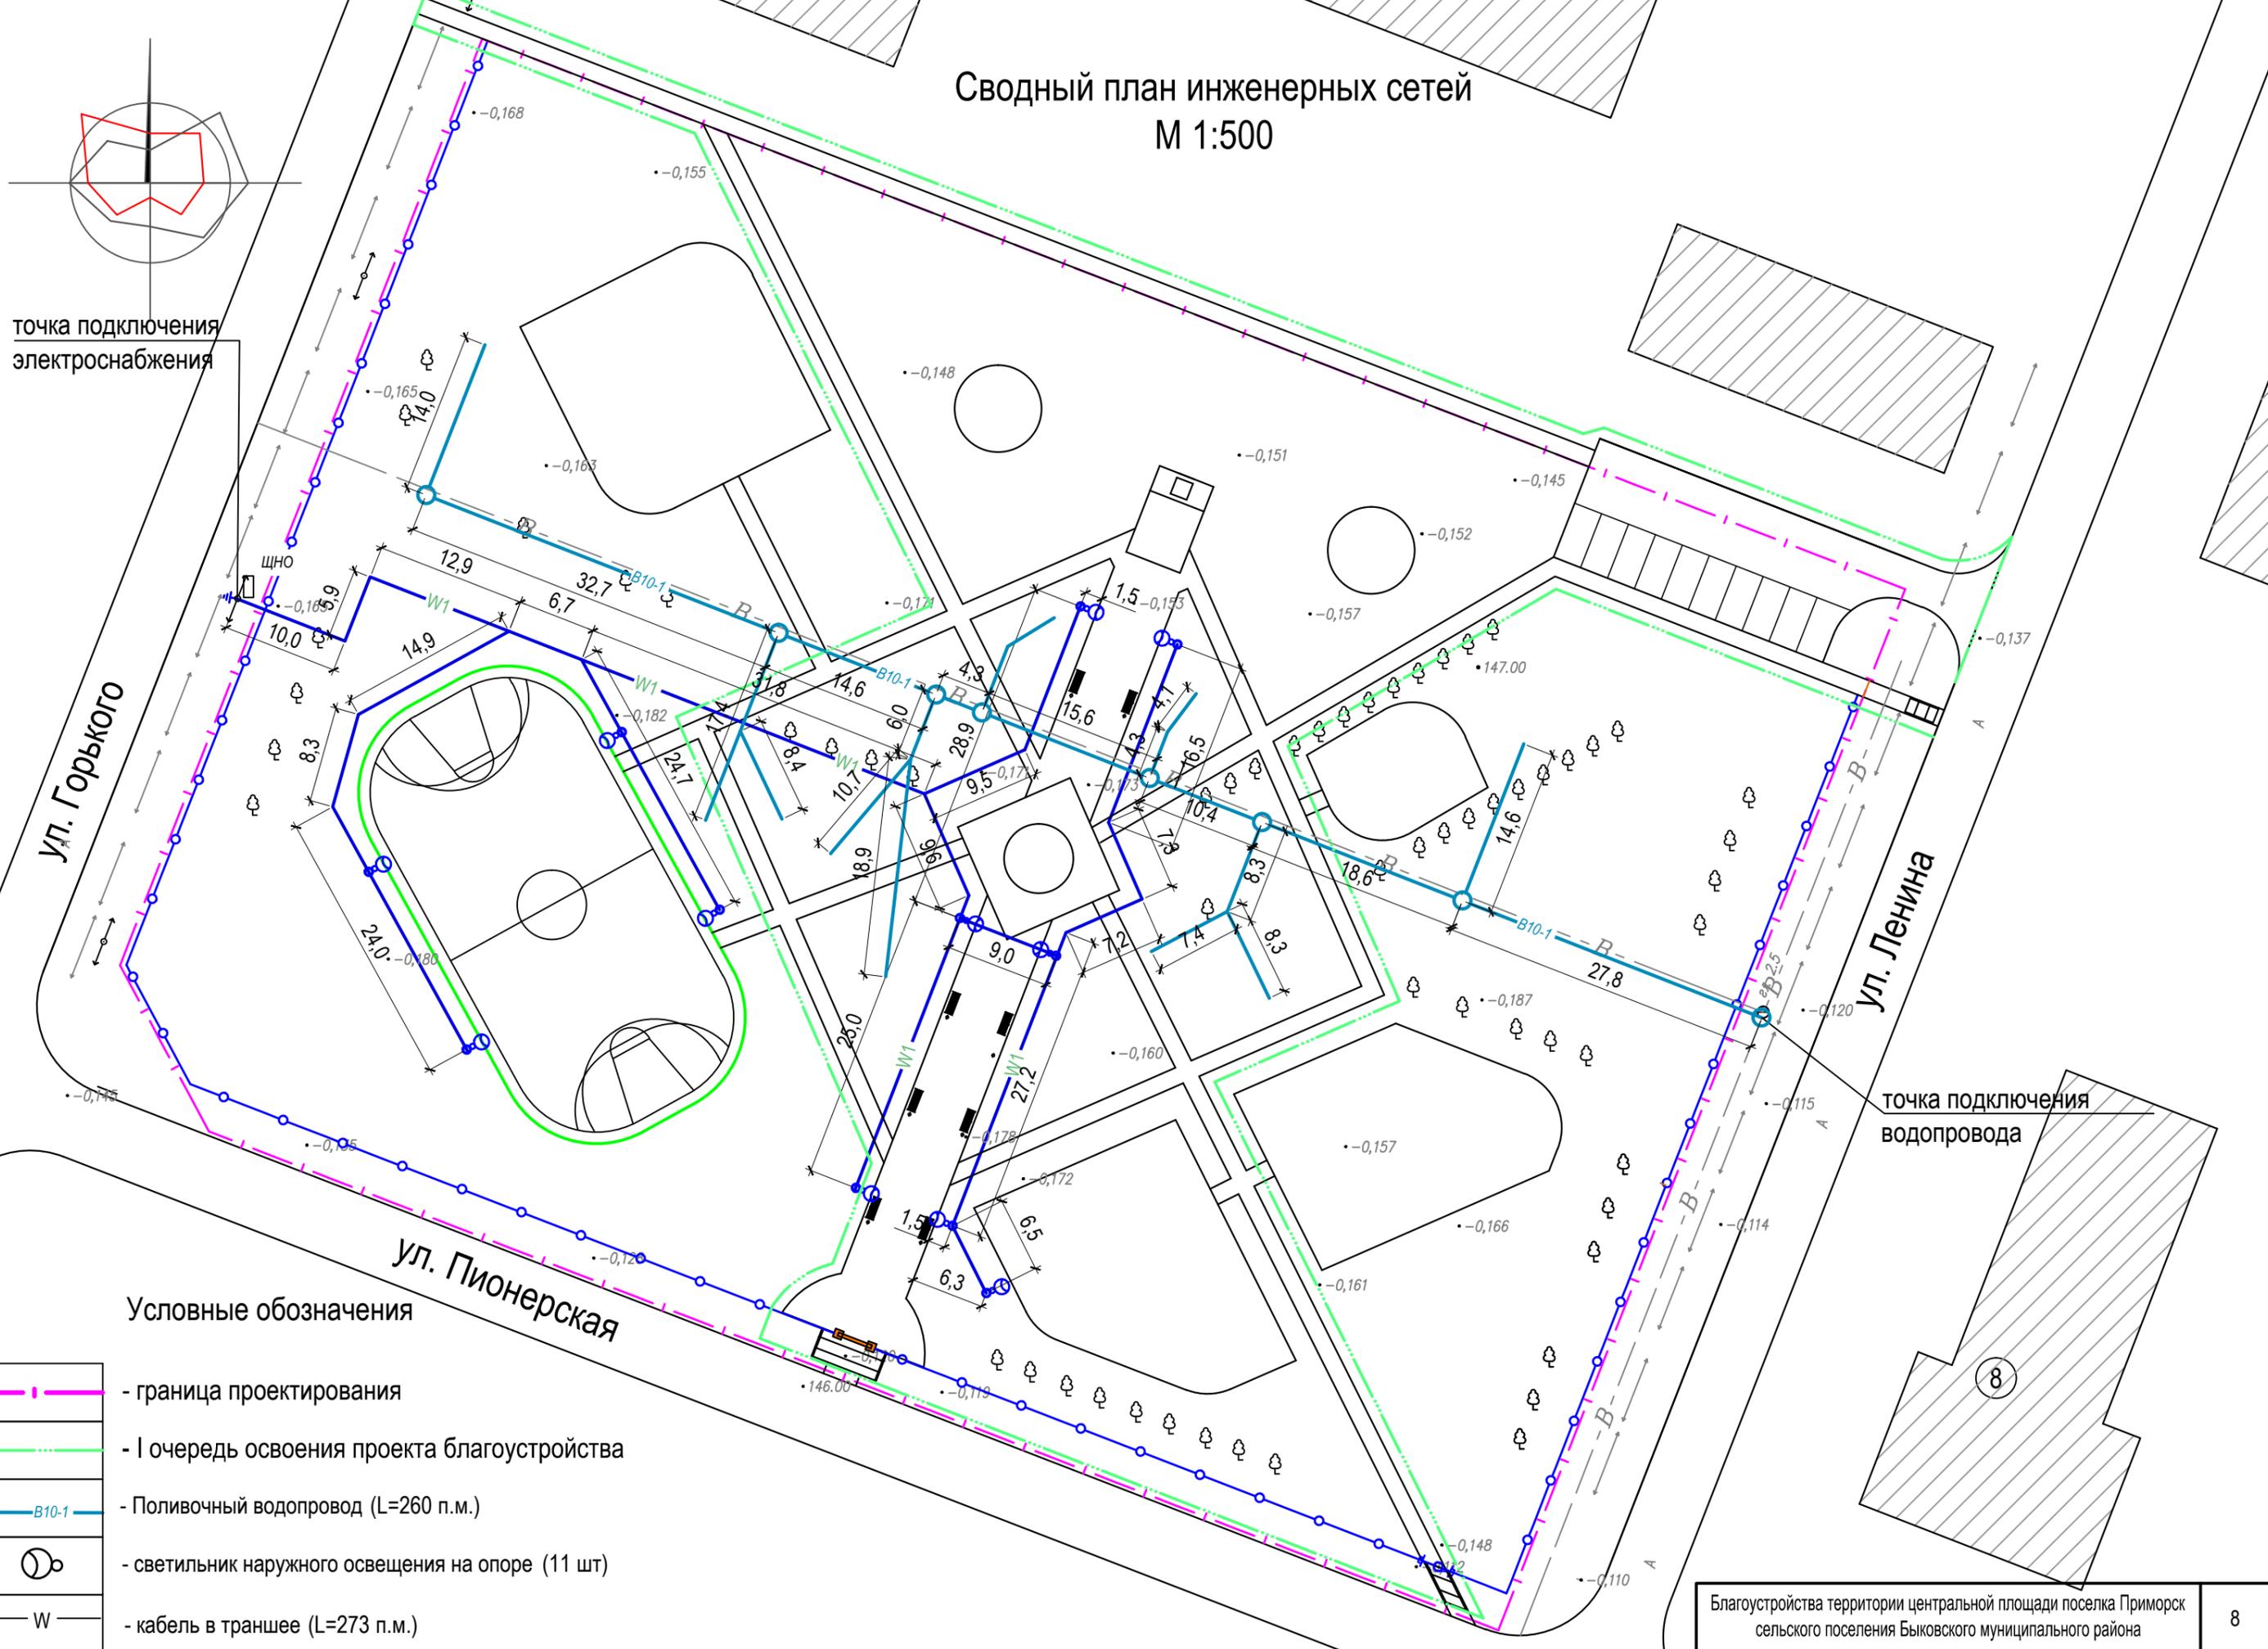

точка подключения
водопровода

Условные обозначения

- граница проектирования
- I очередь освоения проекта благоустройства
- Поливочный водопровод (L=260 п.м.)
- светильник наружного освещения на опоре (11 шт)
- кабель в траншее (L=273 п.м.)